


En arène
Échelle : 1:100

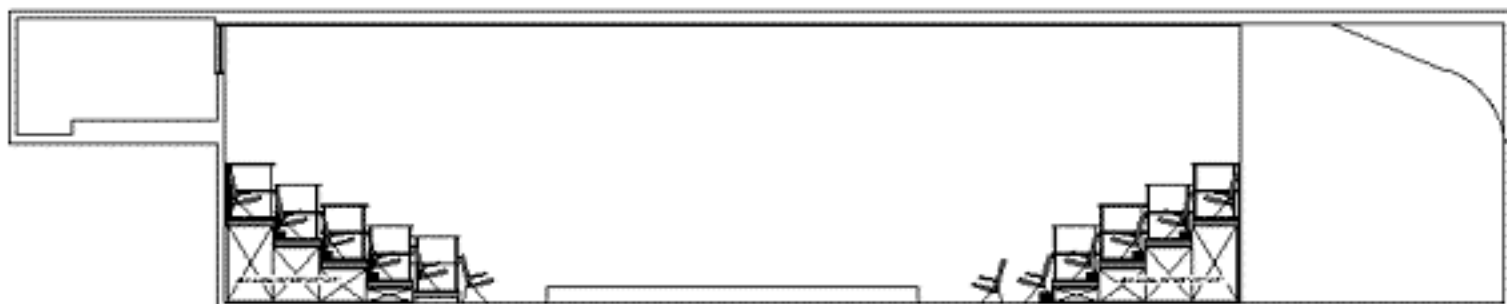

Steve Beaulieu, directeur technique
 Tél. : (418) 648-9989, poste 26
 Fax : (418) 648-6569
 Courriel : technique@theatreperiscope.qc.ca
 Entrée des artistes : 939, av. de Salaberry
 Entrée des décors : 2, rue Crémazie Est