


Élisabétaine
Échelle : 1:100

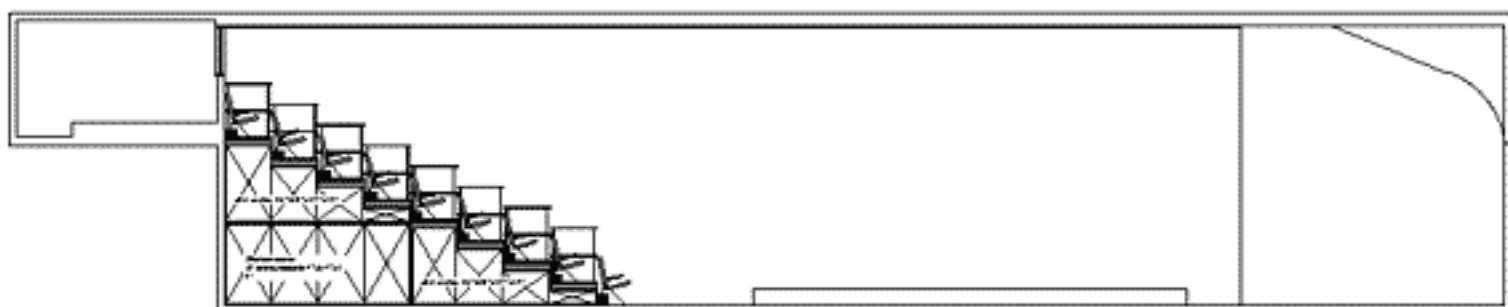

Steve Beaulieu, directeur technique
Tél. : (418) 648-9989, poste 26
Fax. : (418) 648-6569
Courriel : technique@theatreperiscope.qc.ca
Entrée des artistes : 939, av. de Salaberry
Entrée des décors : 2, rue Crémazie Est